



## Bestemmingsplan ASTEN, VOORDELDONK 2011




### Legenda

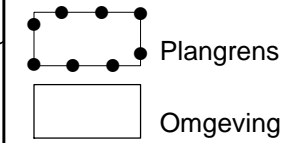

### Bestemmingen

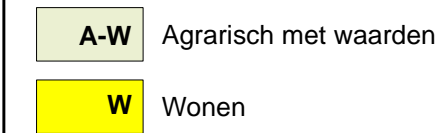

### Aanduidingen

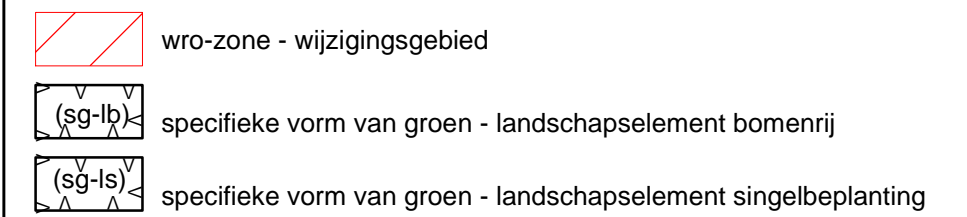

### Gemeente Asten

Bezoekadres: Koningsplein 3 5712 GJ Asten  
 Postadres: Postbus 290 5720 AG Asten  
 Telefoon: 0493 - 67 12 12  
 Fax: 0493 - 67 12 13  
 E-mail: gemeente@ast.nl  
 Website: www.ast.nl

Bestemmingsplan:  
ASTEN VOORDELDONK 2011

Status:  
VASTGESTELD

Bureau: CRIJNS RENTMEESTERS BV



Identificatienummer : NL.IMRO.0743.BP02011001-VS01

Tekeningnummer : 1

Projectleider : B. Göertz

Tekenaar : B. Göertz

Datum : maart 2014

Schaal : 1:1000

Formaat : A3

Bestandsnaam: : bestemmingsplan met ondergrond gemeente

